



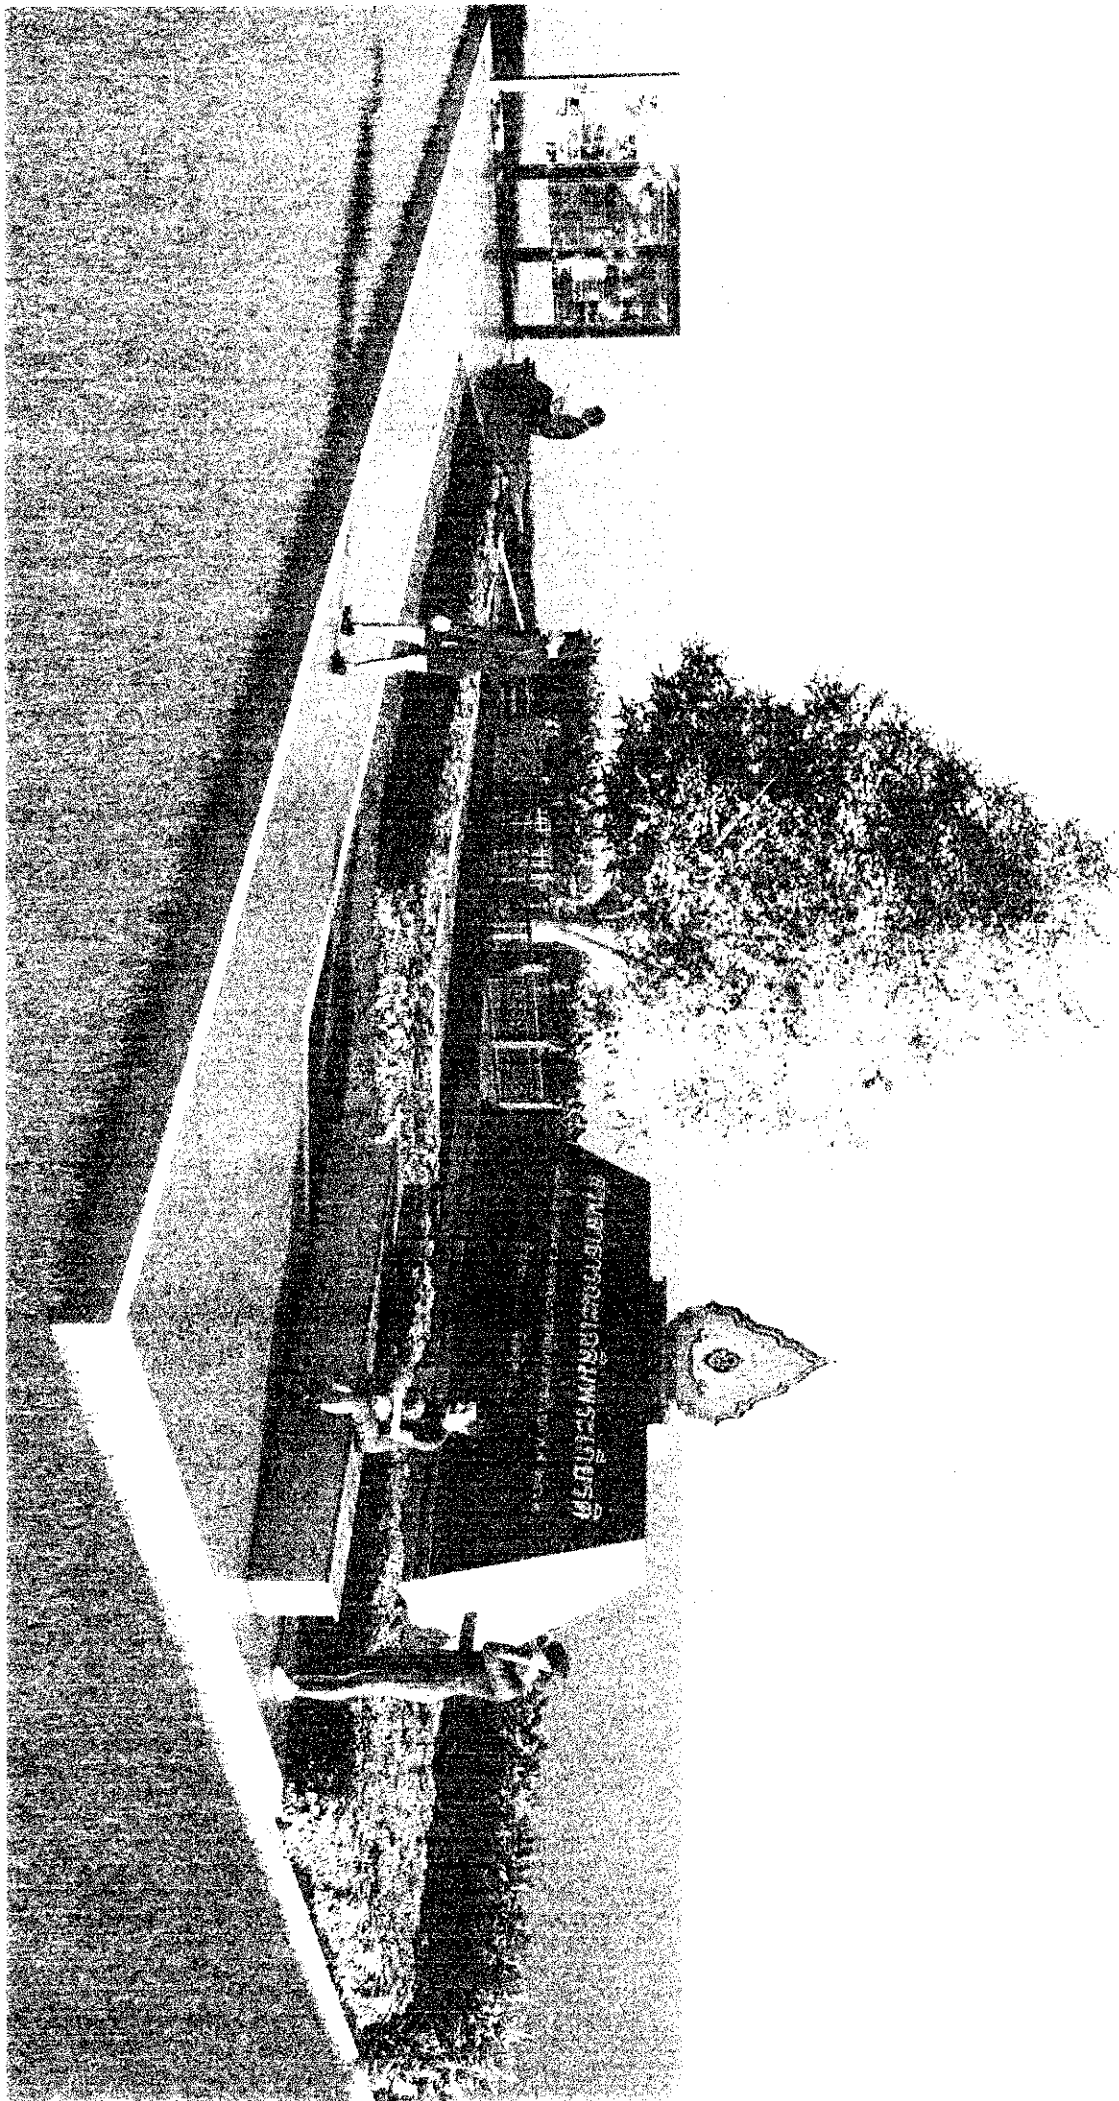


โครงการสอนแบบสถานการณ์จำลองแบบทีมพระเกียรติ : ศูนย์อบรมขนาด 10.00X20.00 เมตร
พัฒนภาพจำลอง

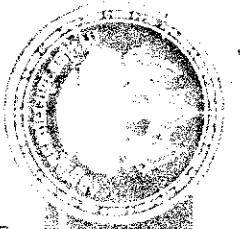



โครงการออกแบบสวนสาธารณะเฉลิมพระเกียรติ - สิงหาคม 10.00x20.00 เมตร

ผังบริเวณ

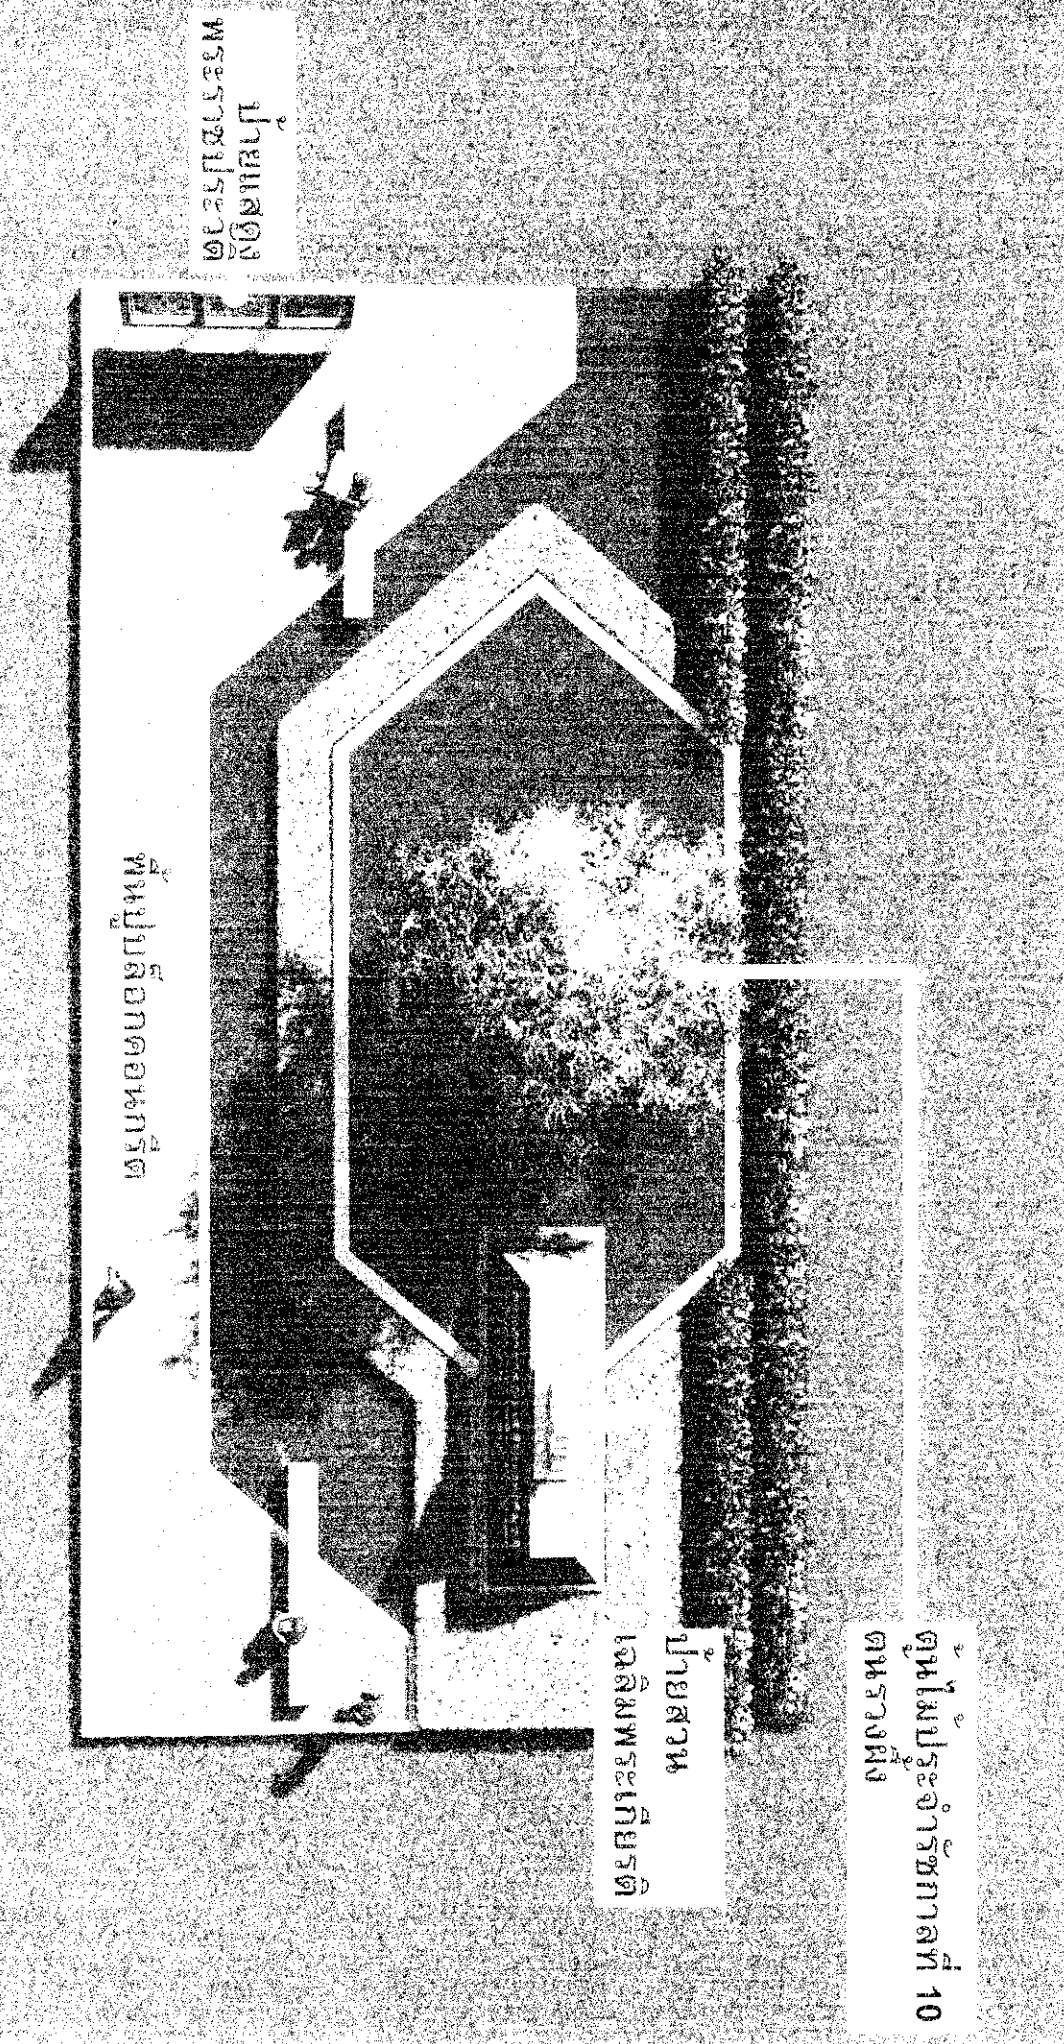

ต้นไม้ประจำฤดูกาลที่ 10
ตารางผืน

ป้ายสวน
เฉลิมพระเกียรติ

พื้นที่ออกกำลังกาย

ป้ายแสดง
พระราชประวัติ